


RESIDENCE DU PARC

PLAN DE DIVISION

ECHELLE 1/500

NATURE INTERVENTION	DATE	Incl.	Dessin/Contrôle
Première diffusion	Dressé le 08/06/2020	1	DD/FB
DOSSIER			
20058	FICHIER	20058_D_1.dwg	

BERTHEAU SAINT-CRIQ
 Successeurs de
MM BERTHER & MAUGARD
GEOMETRES EXPERTS
 16, Rue du Béarnais
 CS 39019
 31080, Toulouse Cedex 6
 Tél. : 05.61.23.31.56
 Fax : 05.61.21.61.17
 E-mail : contact@bsc-ge.fr

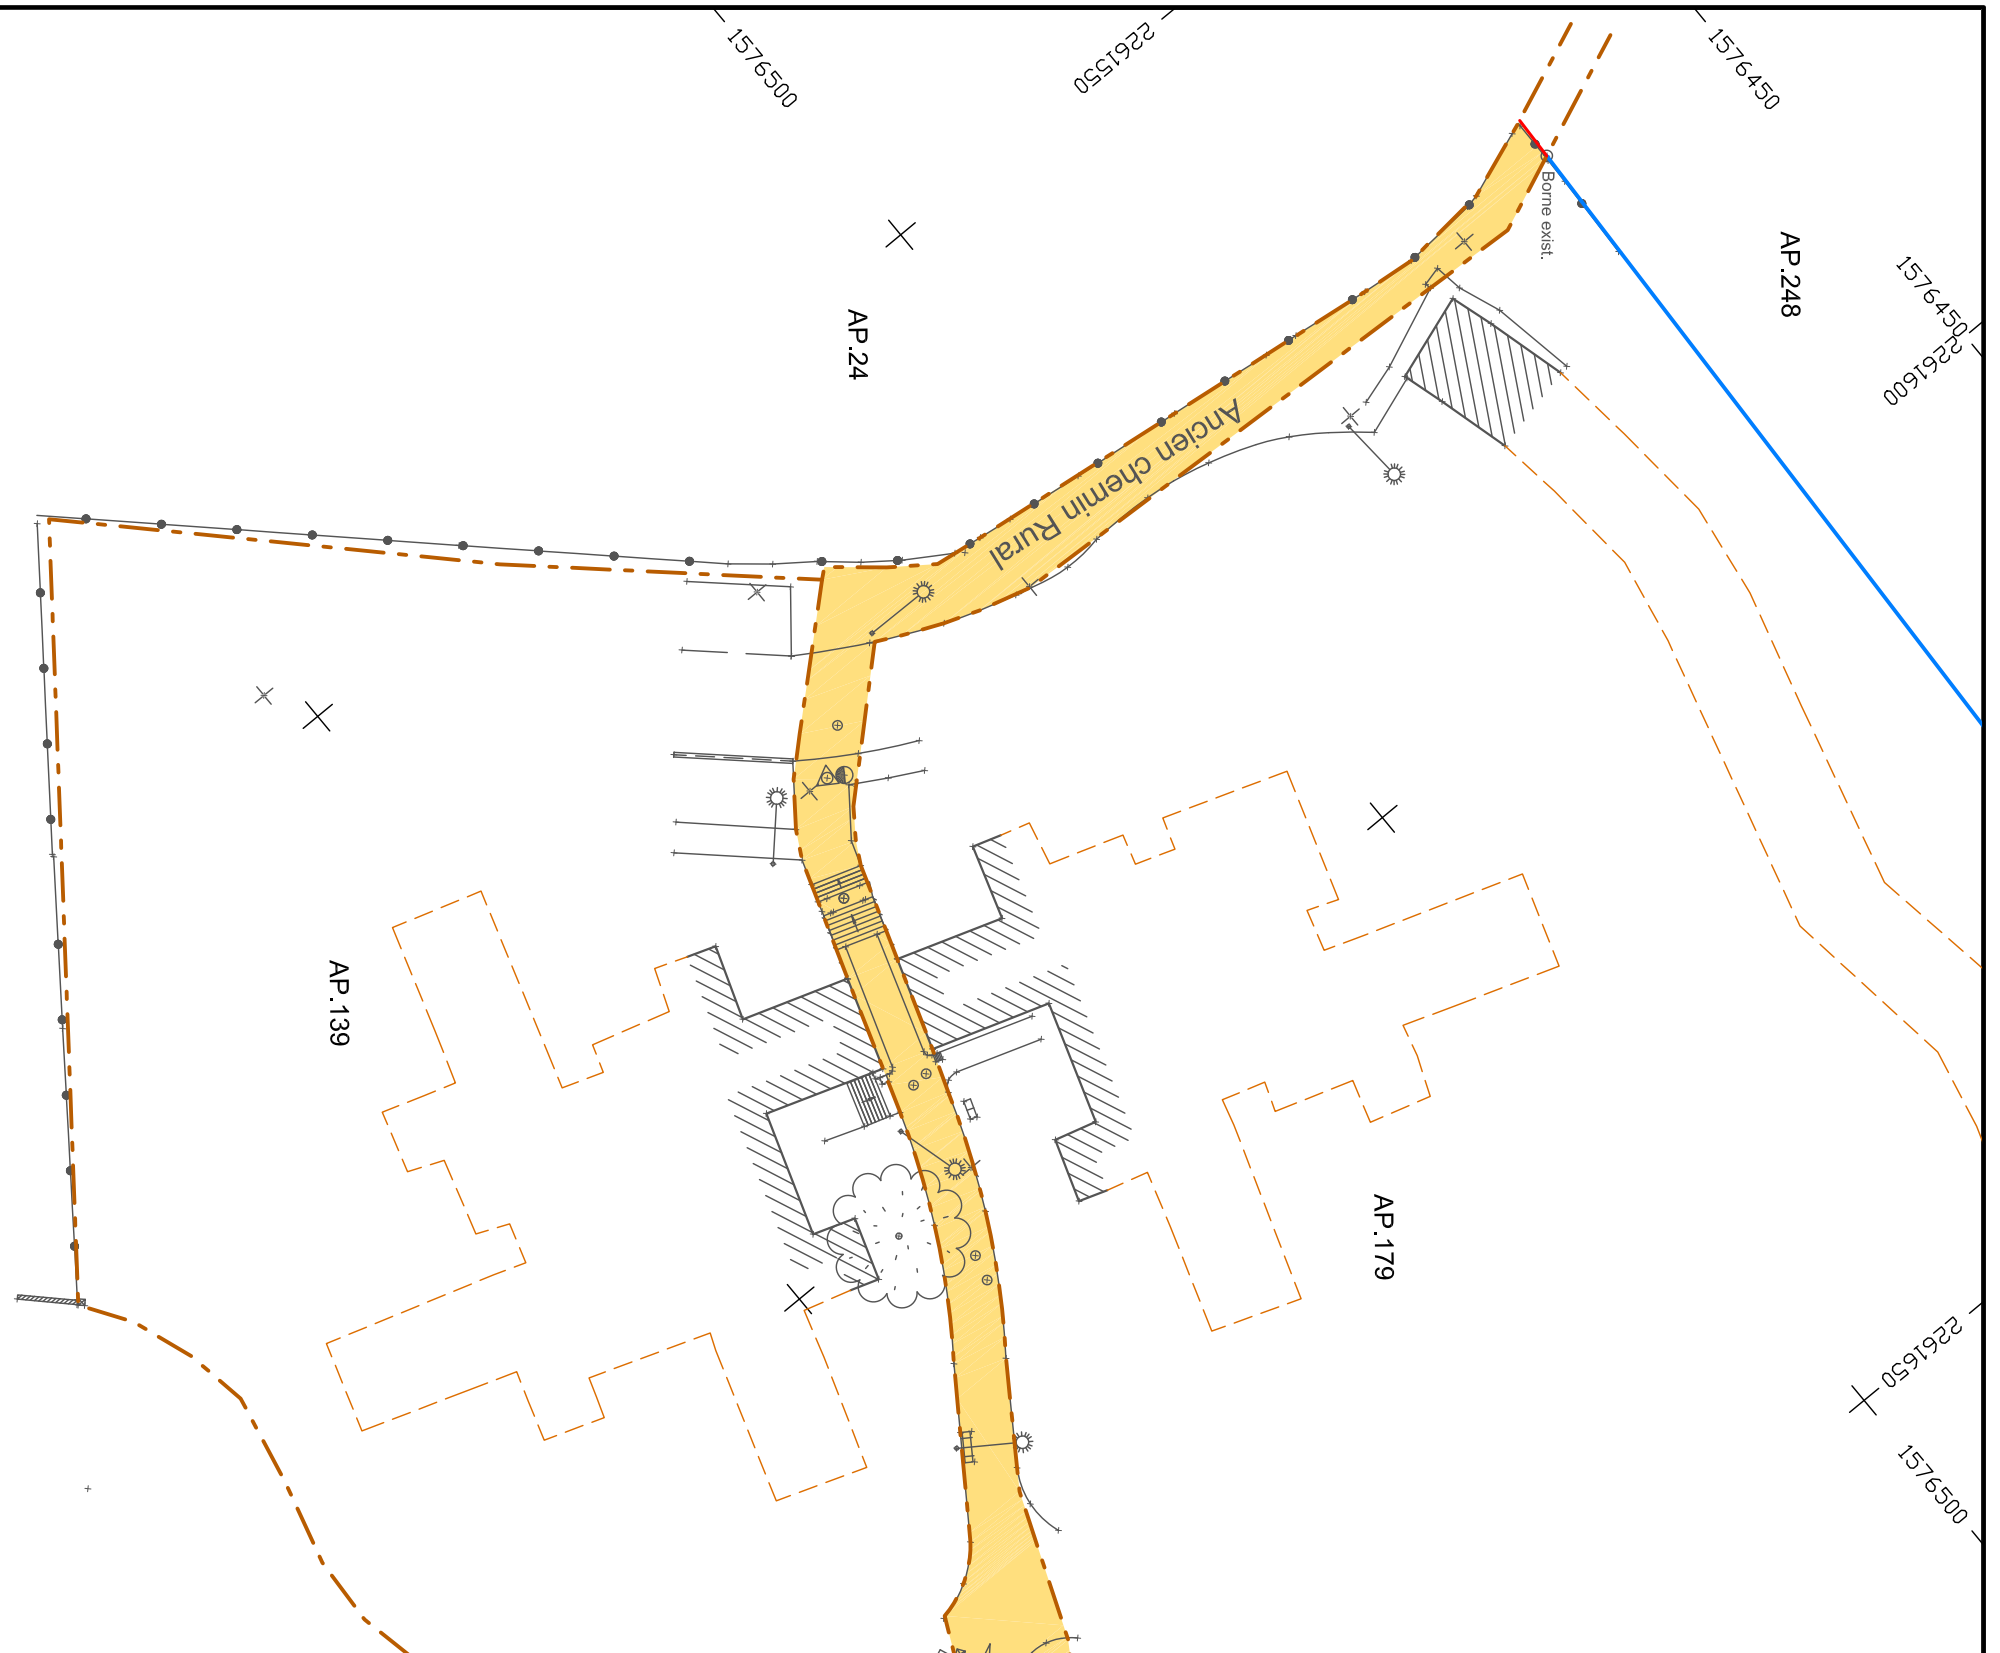

NOTA

- Système de coordonnées RGF93 - CC43
- Application figurative du Plan Cadastrel
- Limite définie par le bornage dressé par M. MAUGARD, dossier 93043 du 02/11/1993
- Cession par la Commune à la Résidence du Parc
AP Dp 05a11ca